


NOVÉ OZNACENÍ	STÁVAJÍCÍ OZNACENÍ	NOVÉ OZNACENÍ	STÁVAJÍCÍ OZNACENÍ
Z.1 úprava vstupu realiz. komínkace	Z1	K.1-K.3	K1
Z.8 nová plocha	-	K.4-K.6	K2
Z.3	Z3	CNU.1	DK1
Z.4-Z.6	Z4-Z6	- koridory zrušeny	TK1-TK3
Z.7 část zastavěna	Z7	LBC.1	LC1
Z.9	Z9	LBK.1-LBK.4	LK1-LK4
Z.10 část zastavěna	Z10		
Z.11-Z.13	Z11-Z13		
Z.14 úprava vstupu	Z14		
Z.2	Z2		

NOVĚ VYMEZENÉ PLOCHY ZMĚN		
PLOCHY ZMĚN	NAVROHOVANÉ VYUŽITÍ VE ZMĚNĚ č.1	SOUČASNĚ PLATNÁ ÚPD
Z.8	RI - rekreace individuální	NS - plochy smíšené nezastavěného území

DALŠÍ ZMĚNY V ÚZEMÍ

Viz Změněné 1 ÚP Viduňin se sídlem:

- aktualizuje zastavěné území k 1. 7.2025;
- mění navrhované využití část plochy Z.14 (nově součástí plochy Z.1);
- ruší korydory technické infrastruktury TK1, TK2 a TK3;
- mění způsob odkáňování obce Viduňin;
- mění identifikace zastavěných ploch z jednoho standardu (např. Z1 na K.1);
- mění identifikace ploch změn v krajíně dle jednoho standardu (např. K1 na K.1);
- mění označení jednotlivých ploch v RZV dle jednoho standardu (viz tabulka změn ploch s RZV);
- mění označení prvky ÚSES dle jednoho standardu (např. LC1 na LBC.1);
- mění upravení podmínky využití jednotlivých ploch s RZV dle aktuálních právních úprav;
- ruší část veřejně prospěšných staveb včetně nového označení VPS;
- aktualizují limity využití území.

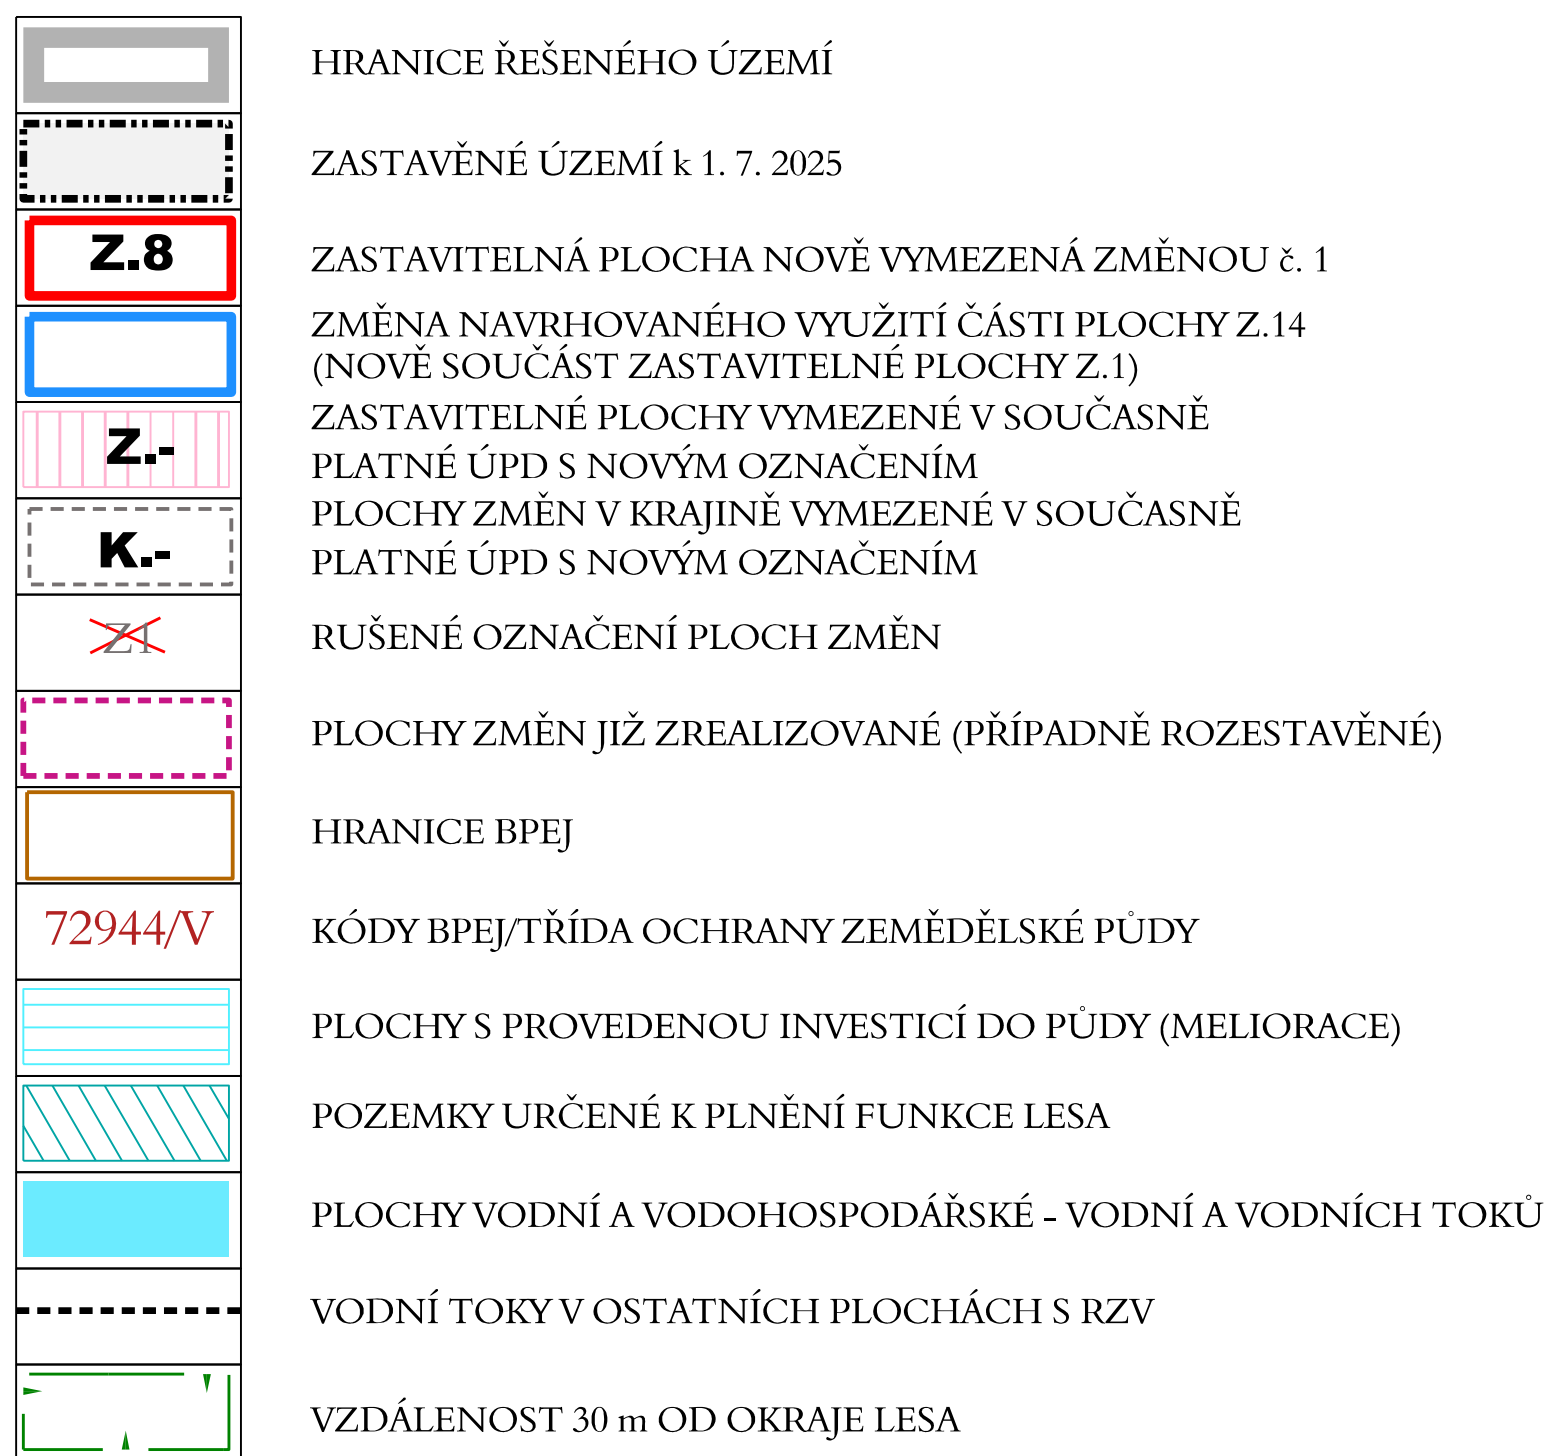

vedoucí projektant	Ing.arch.František Laub		
spolupráce	Dana Menšíková		
zadavatel	Obec Vidonín		
pořizovatel	Obecní úřad Vidonín		
ODŮVODNĚNÍ ZMĚNY Č. 1 ÚZEMNÍHO PLÁNU VIDONÍN		formát	
		datum	07/2025
		stupeň	
VÝKRES PŘEDPOKLÁDANÝCH ZÁBORŮ PŮDNÍHO FONDU		zak.číslo	
		měřítko 1: 5000	číslo výkr. 5