


VÝKAZ DOSAVADNÍHO A NOVÉHO STAVU ÚDAJŮ KATASTRU NEMOVITOSTÍ

Dosavadní stav				Nový stav											
Označení pozemku parc. číslem	Výměra parcely		Druh pozemku	Označení pozemku parc. číslem	Výměra parcely		Druh pozemku	Typ stavby	Způs. určení výměr	Porovnání se stavem evidence právních vztahů					
	ha	m ²			ha	m ²				Díl přechází z pozemku označeného v katastru nemovitostí		Číslo listu vlastnictví	Výměra dílu		Označení dílu
			Způsob využití				Způsob využití						ha	m ²	
49/1	10	06	ostat. pl. jiná plocha	49/1	9	47	ostat. pl. jiná plocha		0						
50	10	45	vodní pl. nádrž umělá	50	12	06	vodní pl. rybník		2						
51/4	9	04	ostat. pl. ostat. komunikace	51/4	9	17	ostat. pl. ostat. komunikace		0						
60/1	4	76	ostat. pl. neplodná půda	60/1	1	85	ostat. pl. neplodná půda		0						
63	4	89	ostat. pl. ostat. komunikace	63	5	48	ostat. pl. ostat. komunikace		0						
70/37	32	74	travní p.	70/37	32	47	travní p.		0						
914/1	26	50	ostat. pl. ostat. komunikace	914/1	27	46	ostat. pl. ostat. komunikace		0						
				60/2		23	ostat. pl. jiná plocha		2						
				60/3		25	travní p.		0						
				(98 44)						49/1		1	10	06	celá
										50		1	10	45	celá
										51/4		1	9	04	celá
										60/1		1	4	76	celá
										63		1	4	89	celá
										70/37		1	32	74	celá
										914/1		1	26	50	celá
													98	44	
st.19	4	27	zast. pl.	st.19	4	27	zast. pl.	č.p. 18 zem. used	0			221			
55/9	8	18	travní p.	55/9	8	18	travní p.		0			38			
56/1	1	42	ostat. pl. jiná plocha	56/1	1	42	ostat. pl. jiná plocha		0			131			
56/2	3	11	ostat. pl. jiná plocha	56/2	2	63	ostat. pl. jiná plocha		0	56/2		38	2	63	
				56/3		48	ostat. pl. jiná plocha		2	56/2		38		48	
	1	15	42		1	15	42								

Údaje o BPEJ k parcelám nového stavu dle tohoto geometrického plánu budou převzaty z RÚIAN a jsou po dobu do příslušného zápisu do katastru dostupné v aplikaci Nahlížení do KN na adrese <https://nahliizenidokn.cuzk.gov.cz> v části Informace z katastrálního území.

Zpřesnění geometrického a polohového určení pozemků na podkladě ZPH obnovy katastrálního operátu.

GEOMETRICKÝ PLÁN		Geometrický plán ověřil autorizovaný zeměměřický inženýr:		Stejnopis ověřil autorizovaný zeměměřický inženýr:					
pro		Jméno, příjmení: Ing. Zdeněk Uchytíl		Jméno, příjmení: Ing. Zdeněk Uchytíl					
rozdělení pozemku,		Číslo položky rejstříku autorizovaných zeměměřických inženýrů 2890/2020		Číslo položky rejstříku autorizovaných zeměměřických inženýrů 2890/2020					
změnu hranice pozemku		Dne: 9.9.2025 Číslo: 511/2025		Dne: 17.9.2025 Číslo: 528/2025					
průběh vlastníky zpřesněné		Náležitosti a přesnosti odpovídá právním předpisům.		Tento stejnopis odpovídá geometrickému plánu v elektronické podobě uloženému v dokumentaci katastrálního úřadu.					
hranice pozemků		Katastrální úřad souhlasí s očíslováním parcel.		Ověření stejnopisu geometrického plánu v listinné podobě.					
Vyhotovitel: Ing. Zdeněk Uchytíl Moravec 52 59254 Moravec		Hana Hanušková KÚ pro Vysočinu, KP Velké Meziříčí PGP-637/2025-746 2025.09.15 13:25:36 +02'00'							
Číslo plánu: 282-72/2025									
Okres: Žďár nad Sázavou									
Obec: Vidonín									
Kat. území: Vidonín									
Mapový list: KMD-Bystřice nad Perštejnem 9-8/41									
Dosavadním vlastníkům pozemků byla poskytnuta možnost seznámit se v terénu s průběhem navrhovaných nových hranic, které byly označeny předepsaným způsobem:									

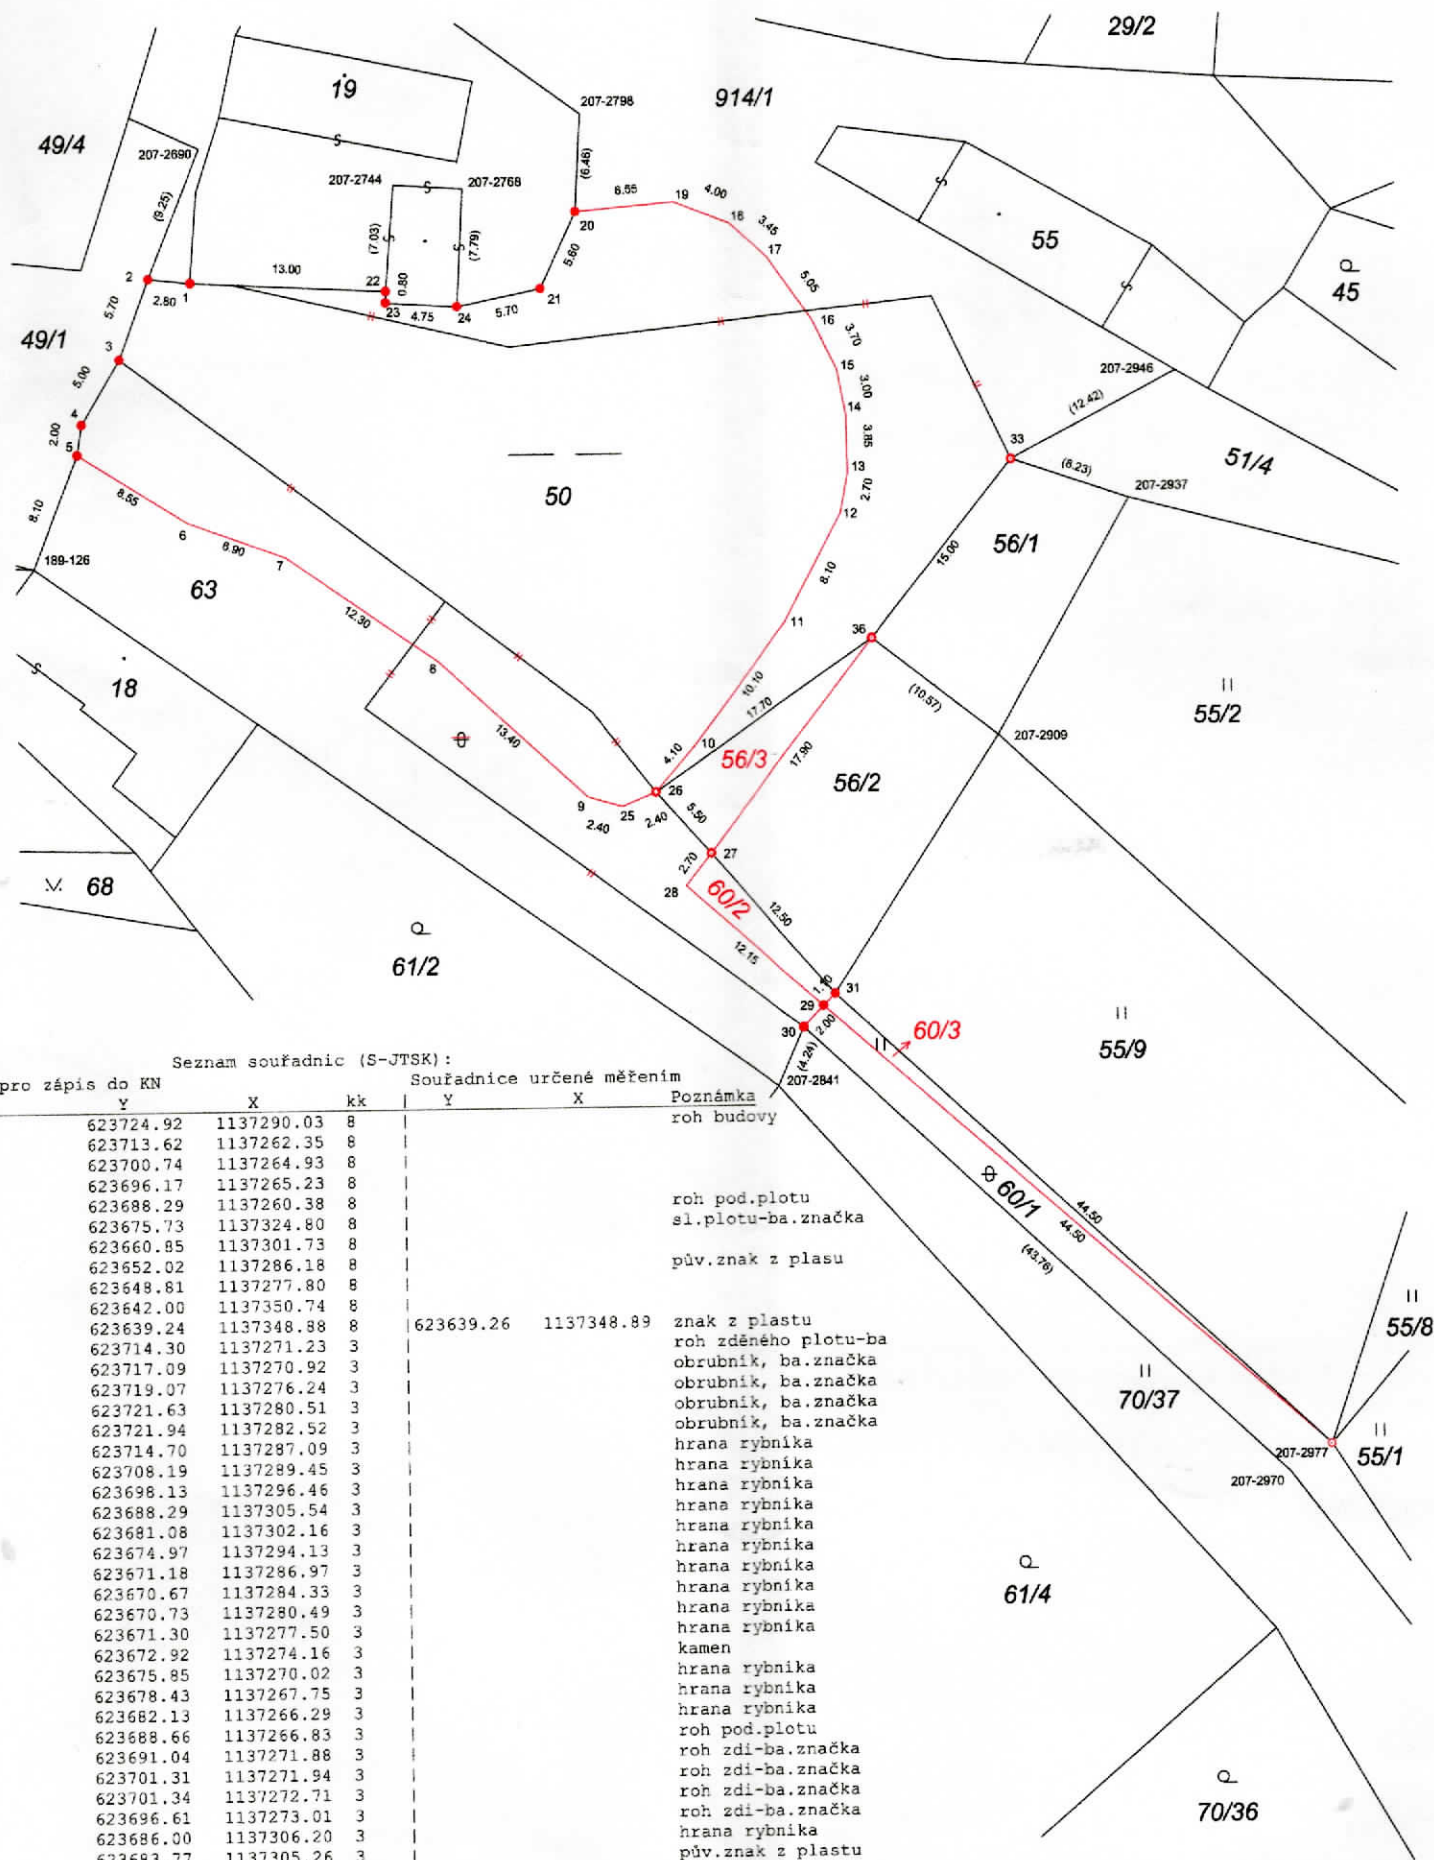

Seznam souřadnic (S-JTSK):

Souřadnice pro zápis do KN			Souřadnice určené měřením			Poznámka
o bodu	Y	X	kk	Y	X	
126	623724.92	1137290.03	8			roh budovy
2690	623713.62	1137262.35	8			
2744	623700.74	1137264.93	8			
2768	623696.17	1137265.23	8			
2798	623688.29	1137260.38	8			roh pod.plotu
2841	623675.73	1137324.80	8			sl.plotu-ba.značka
2909	623660.85	1137301.73	8			
2937	623652.02	1137286.18	8			pův.znak z plasu
2946	623648.81	1137277.80	8			
2970	623642.00	1137350.74	8			
2977	623639.24	1137348.88	8	623639.26	1137348.89	znak z plasu
	623714.30	1137271.23	3			roh zděného plotu-ba
	623717.09	1137270.92	3			obrubník, ba.značka
	623719.07	1137276.24	3			obrubník, ba.značka
	623721.63	1137280.51	3			obrubník, ba.značka
	623721.94	1137282.52	3			obrubník, ba.značka
	623714.70	1137287.09	3			hrana rybníka
	623708.19	1137289.45	3			hrana rybníka
	623698.13	1137296.46	3			hrana rybníka
	623688.29	1137305.54	3			hrana rybníka
	623681.08	1137302.16	3			hrana rybníka
	623674.97	1137294.13	3			hrana rybníka
	623671.18	1137286.97	3			hrana rybníka
	623670.67	1137284.33	3			hrana rybníka
	623670.73	1137280.49	3			hrana rybníka
	623671.30	1137277.50	3			hrana rybníka
	623672.92	1137274.16	3			kamen
	623675.85	1137270.02	3			hrana rybníka
	623678.43	1137267.75	3			hrana rybníka
	623682.13	1137266.29	3			hrana rybníka
	623688.66	1137266.83	3			roh pod.plotu
	623691.04	1137271.88	3			roh zdi-ba.značka
	623701.31	1137271.94	3			roh zdi-ba.značka
	623701.34	1137272.71	3			roh zdi-ba.značka
	623696.61	1137273.01	3			roh zdi-ba.značka
	623686.00	1137306.20	3			hrana rybníka
	623683.77	1137305.26	3			pův.znak z plasu
	623680.14	1137309.36	3			kamen-ba.značka
	623681.82	1137311.50	3			cesta-ba.značka
	623672.68	1137319.51	3			pův.kolík
	623674.02	1137320.92	3			pův.kolík
	623671.90	1137318.72	3			pův.kolík
	623659.82	1137283.54	3			pův.znak z plasu
	623669.19	1137295.24	3			pův.znak z plasu

Souřadnice bodů na dosavadní hranici pozemku určené měřením v terénu
 ou pro zápis do katastru nemovitostí upraveny podle dosavadního
 ení hranice lomovými body s kódem charakteristiky kvality souřadnic
 ším než 3. Důvodem je nerealizované zpřesnění této hranice, ke kterému
 nutné doložit listinu prokazující shodu vlastníků na jejím průběhu
 50 odst. 1 písm. a) katastrálního zákona).