


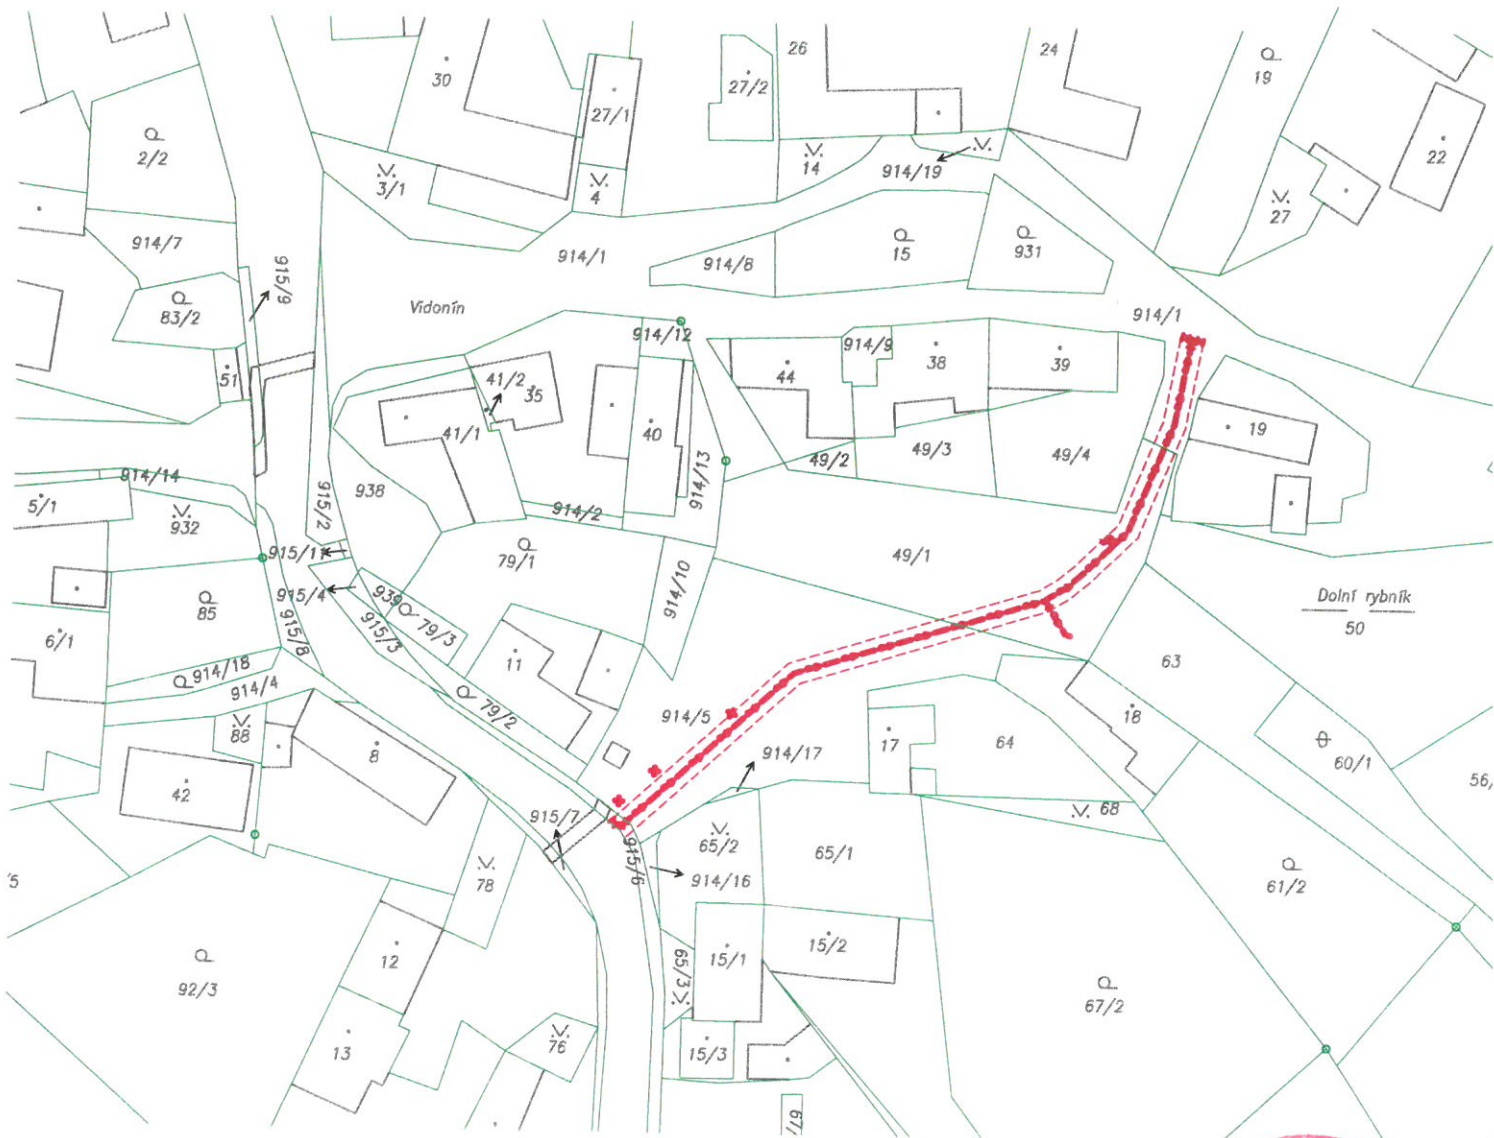


LEGENDA

NOVÉ IS ŘEŠENÉ TÍMTO PROJEKTEM

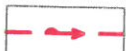

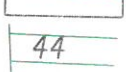
-  VODOVOD
-  OCHRANNÉ PÁSMO VODOVODU
-  HRANICE A ČÍSLA PARCEL

ZODP. PROJEKTANT ing. LEOŠ POHANKA		<b>ING. LEOŠ POHANKA</b> projektové a inženýrské služby Dolní 35, Nové Veselí, 592 14 tel.: 566 667 342, gsm: 602 663 045 IČO: 456 53 054, DIČ: CZ5603151664 projekce@pohanka.net, www.pohanka.net	
VYPRACOVAL	ING. PETRA HUŠKOVÁ		
KRAJ	VYSOČINA		STAVEBNÍ ÚŘAD VELKÉ MEZIRIČI
MÍSTO STAVBY	k.ú. VIDONÍN		
INVESTOR	SVAZ VODOVODŮ A KANALIZACÍ ŽDÁRSKO, IČ: 43383513 VODÁRENSKÁ 2, 591 01 ŽDÁR NAD SÁZAVOU		
AKCE			
VIDONÍN, NOVOSTAVBA VODOVODU PRO OS 7RD A ZAOKRUHOVÁNÍ STÁVAJÍCÍHO VODOVODU			
<b>SO 01 NOVOSTAVBA VODOVODU</b>			
OBSAH VÝKRESU			
<b>KATASTRÁLNÍ SITUAČNÍ VÝKRES</b>			
FORMÁT	1A4	Č. VÝKRESU <b>02.1</b>	
DATUM	07/2022		
STUPEŇ	DUR, DSP	ČÁST DOK. <b>C</b>	
ČÍSLO ZAKÁZKY	53/20		
ZMĚNA		Č. PÁRE <b>C</b>	
MĚRITKO	<b>1:1000</b>		



LEGENDA

NOVÉ IS ŘEŠENÉ TÍMTO PROJEKTEM

-  VODOVOD
-  OCHRANNÉ PÁSMO VODOVODU
-  HRANICE A ČÍSLA PARCEL



ZODP. PROJEKTANT ing. LEOŠ POHANKA		<b>ING. LEOŠ POHANKA</b> projektové a inženýrské služby Dolní 35, Nové Veselí, 592 14 tel.: 566 667 342, gam: 602 663 045 IČO: 456 53 054, DIČ: CZ5603151664 projekce@pohanka.net, www.pohanka.net		
VYPRACOVAL	ING. PETRA HUŠKOVÁ			
KRAJ	VYSOČINA			STAVEBNÍ ÚŘAD VELKÉ MEZIŘÍČÍ
MÍSTO STAVBY	k.ú. VIDONÍN			
INVESTOR	SVAZ VODOVODŮ A KANALIZACÍ ŽDÁRSKO, IČ: 43383513 VODÁRENSKÁ 2, 591 01 ŽDAR NAD SÁZAVOU			
AKCE	VIDONÍN, NOVOSTAVBA VODOVODU PRO OS 7RD A ZAOKRUHOVÁNÍ STÁVAJÍCÍHO VODOVODU <b>SO 02 ZAOKRUHOVÁNÍ VODOVODU</b>		FORMÁT A4 DATUM 07/2022 STUPEŇ DUR, DSP ČÍSLO ZAKÁZKY 53/20 ZMĚNA	Č. VÝKRESU <b>02.2</b> ČÁST DOK. <b>C</b>
OBSAH VÝKRESU	<b>KATASTRÁLNÍ SITUAČNÍ VÝKRES</b>		MĚŘÍTKO <b>1:1000</b>	Č. PARÉ <b>3</b>